กองช่าง
เทศบาลเมืองคลองหลวง


โครงการ : ก่อสร้างถนนคอนกรีตเสริมเหล็กบริเวณโดยรอบอาคาร
กองร้อยบังคับการและบริหาร กองบังคับการกองอาสารักษาดินแดน
จังหวัดปทุมธานี

x ประธาน
(นายเสริมศักดิ์ สมบัติ)

x กรรมการ
(นายขวัญ ใบพลูทอง)

x กรรมการ
(นายไพฑูรย์ แสงสวัสดิ์)

กองช่าง
เทศบาลเมืองคลองหลวง

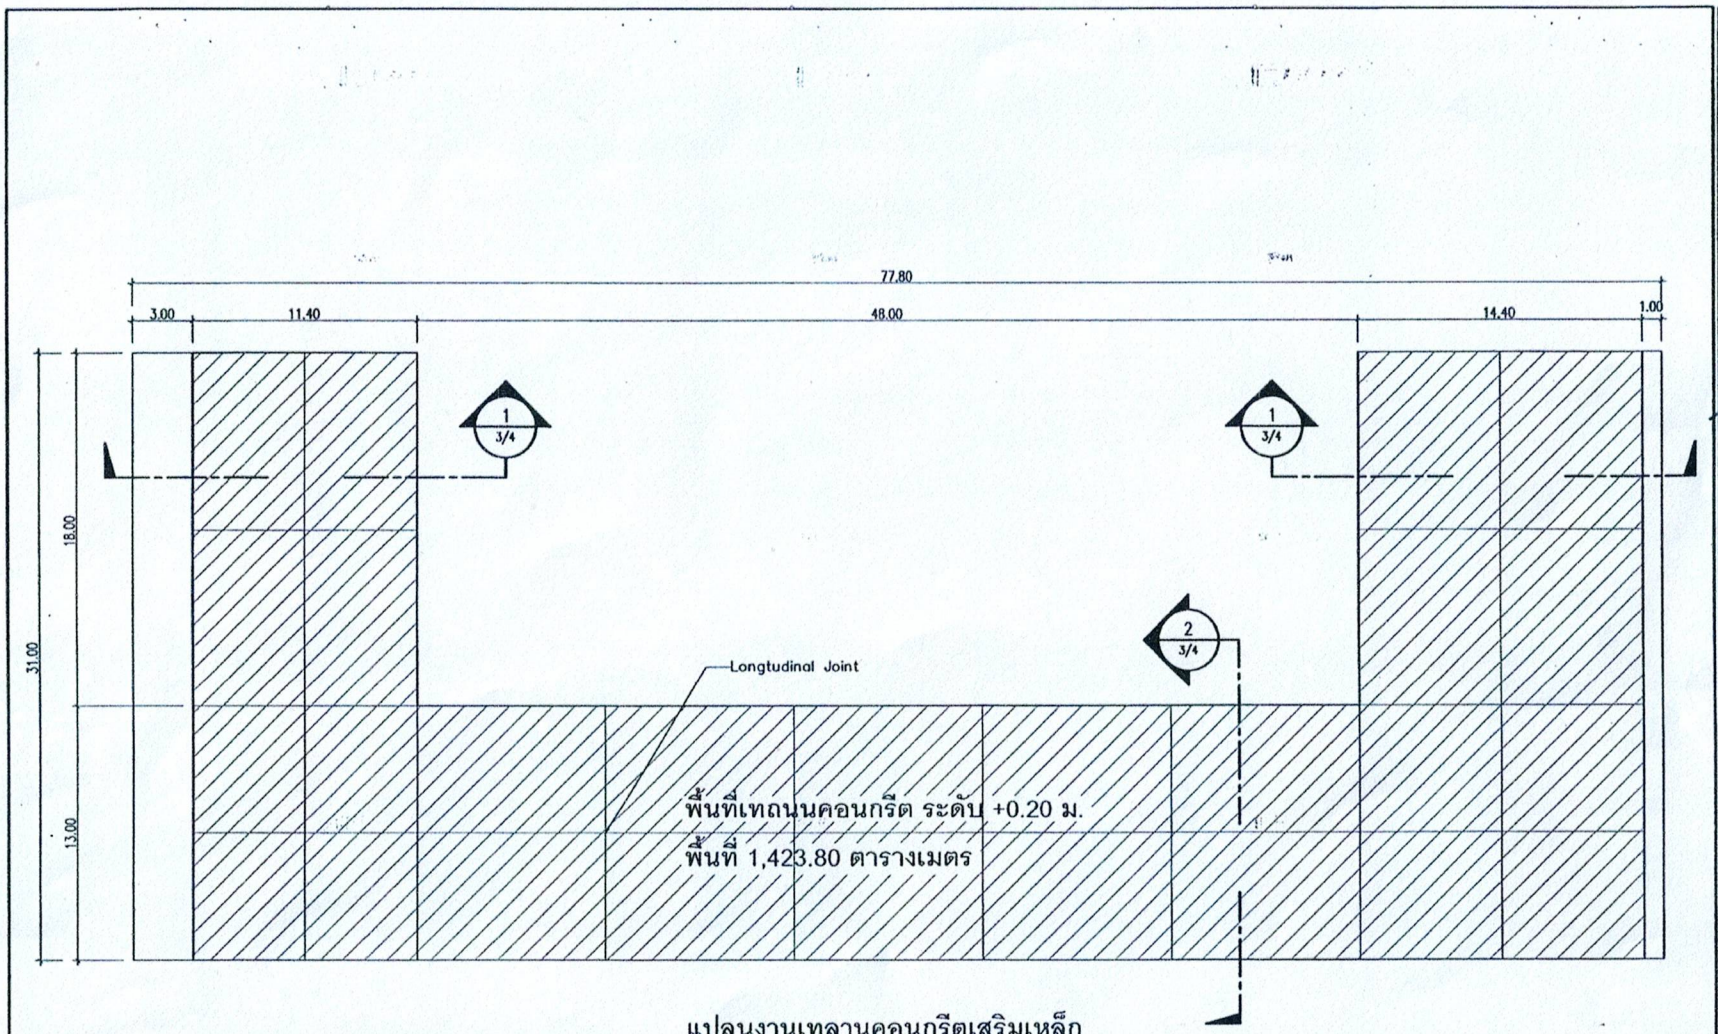

แปลนงานเทลานคอนกรีตเสริมเหล็ก

มาตราส่วน 1:250

หมายเหตุ

- ชั้นรองพื้นทางเป็นดินคลุกบดอัดแน่นหนา 0.20 ม. 95% Modified Proctor density
- Joint อื่นๆที่ไม่ได้ระบุในแปลนกำหนดให้เป็น Contraction Joint
- ตำแหน่ง Joint อาจมีการเปลี่ยนแปลงตามผู้ควบคุมงานกำหนด ณ. ตอนก่อสร้างจริง
- รายละเอียด Joint ต่างๆดูในข้อกำหนดเพิ่มเติม

กองช่าง
เทศบาลเมืองคลองหลวง

โครงการ : ก่อสร้างถนนคอนกรีตเสริมเหล็กบริเวณโดยรอบอาคารกองร้อยบังคับการและบริหารกองบังคับการกองอาสารักษาดินแดน จังหวัดปทุมธานี

กรรมการและเลขานุการ :
(นายไพฑูรย์ แสงสวัสดิ์)
ปลัดอำเภอ (เจ้าพนักงานปกครองชำนาญการ)


กรรมการ :
(นายบวร ใบพลูทอง)
วิศวกรโยธาชำนาญการ

ประธานกรรมการฯ
(นายเสริมวิทย์ สมบัติ)
ป้องกันจังหวัดปทุมธานี

แบบแสดง :
แปลนงานเทลาน
คอนกรีตเสริมเหล็ก

วัน/เดือน/ปี	แผ่นที่
	1/4
แบบเลขที่	รวม
	4

(นายเสริมวิทย์ สมบัติ) (นายบวร ใบพลูทอง) (นายไพฑูรย์ แสงสวัสดิ์)

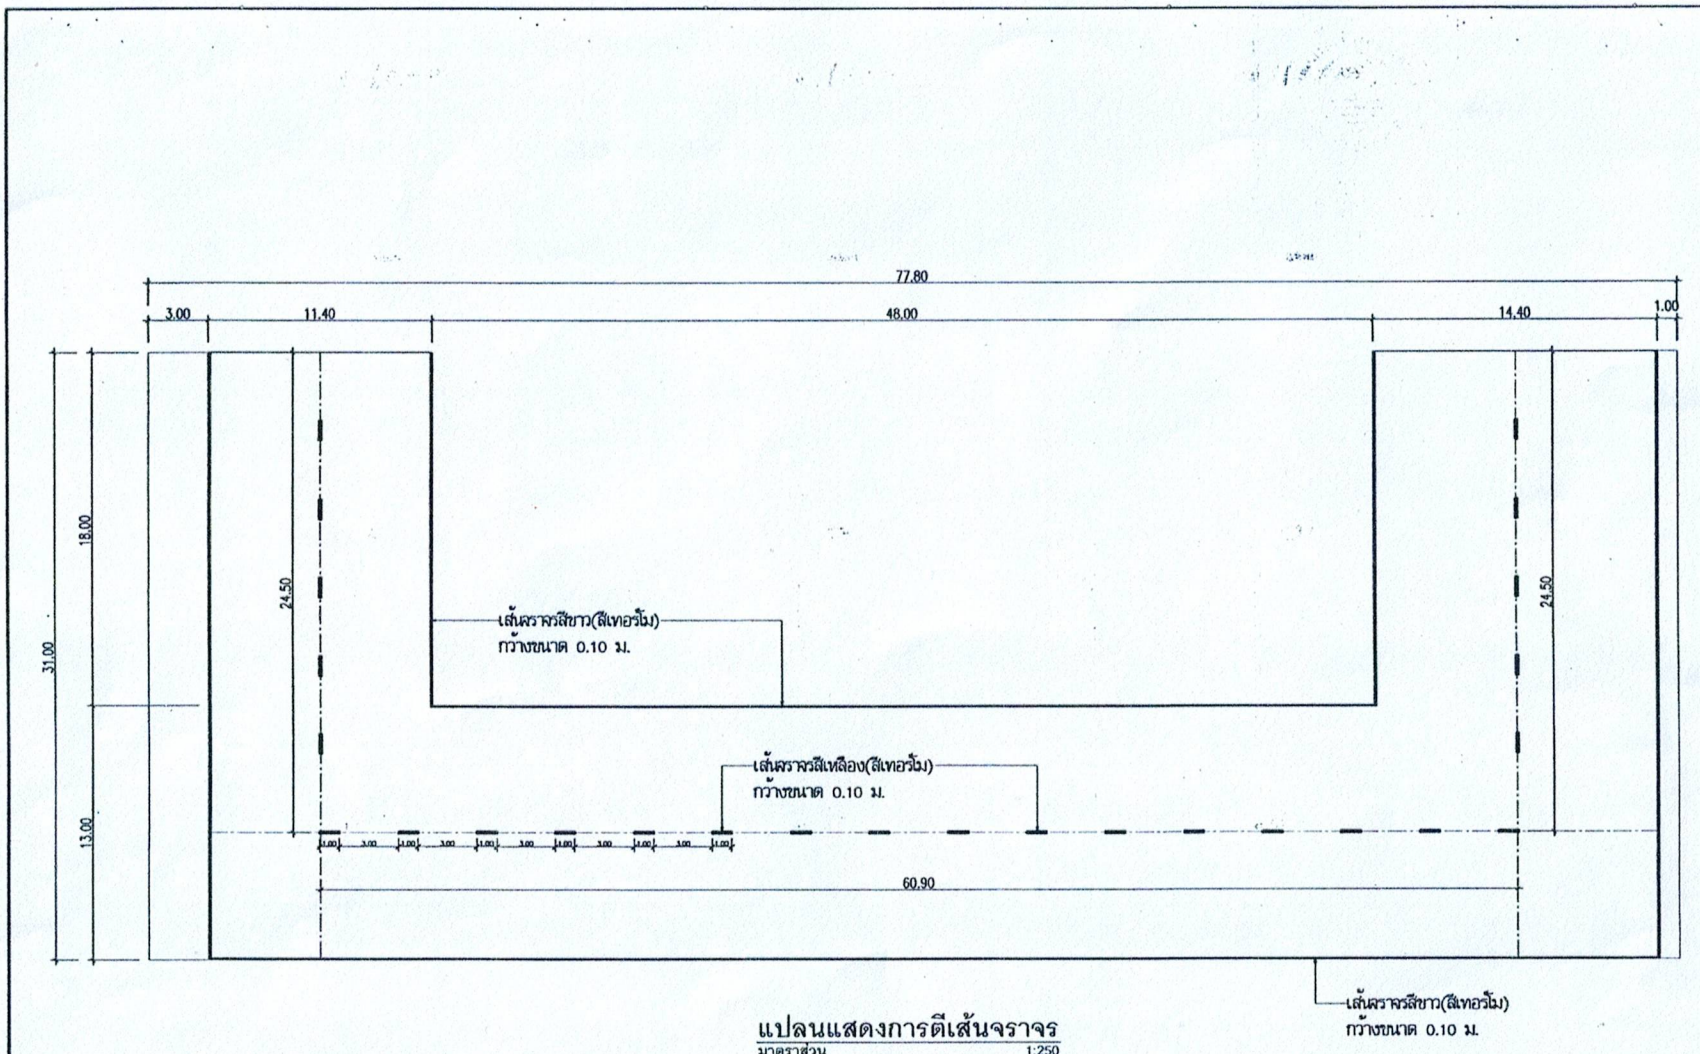

แปลนแสดงการตีเส้นจราจร
มาตราส่วน 1:250

กองช่าง
เทศบาลเมืองคลองหลวง

โครงการ : ก่อสร้างถนนคอนกรีตเสริมเหล็กบริเวณโดยรอบอาคารกองร้อยบังคับการและบริหารกองบังคับการกองอาสารักษาดินแดนจังหวัดปทุมธานี

กรรมการและเห็นชอบ :
(นายไพฑูรย์ แสงสวัสดิ์)
ปลัดอำเภอ (เจ้าพนักงานปกครองชำนาญการ)


กรรมการ :
(นายบวร ใบพลูทอง)
วิศวกรโยธาชำนาญการ

ประธานกรรมการฯ :
(นายเสริมวิทย์ สมบัติ)
ป้องกันจังหวัดปทุมธานี

แบบแสดง :
แปลนแสดงการตีเส้นจราจร

วัน/เดือน/ปี	แผ่นที่
	2/4
แบบเลขที่	รวม
	4

(นายเสริมวิทย์ สมบัติ) (นายบวร ใบพลูทอง) (นายไพฑูรย์ แสงสวัสดิ์)

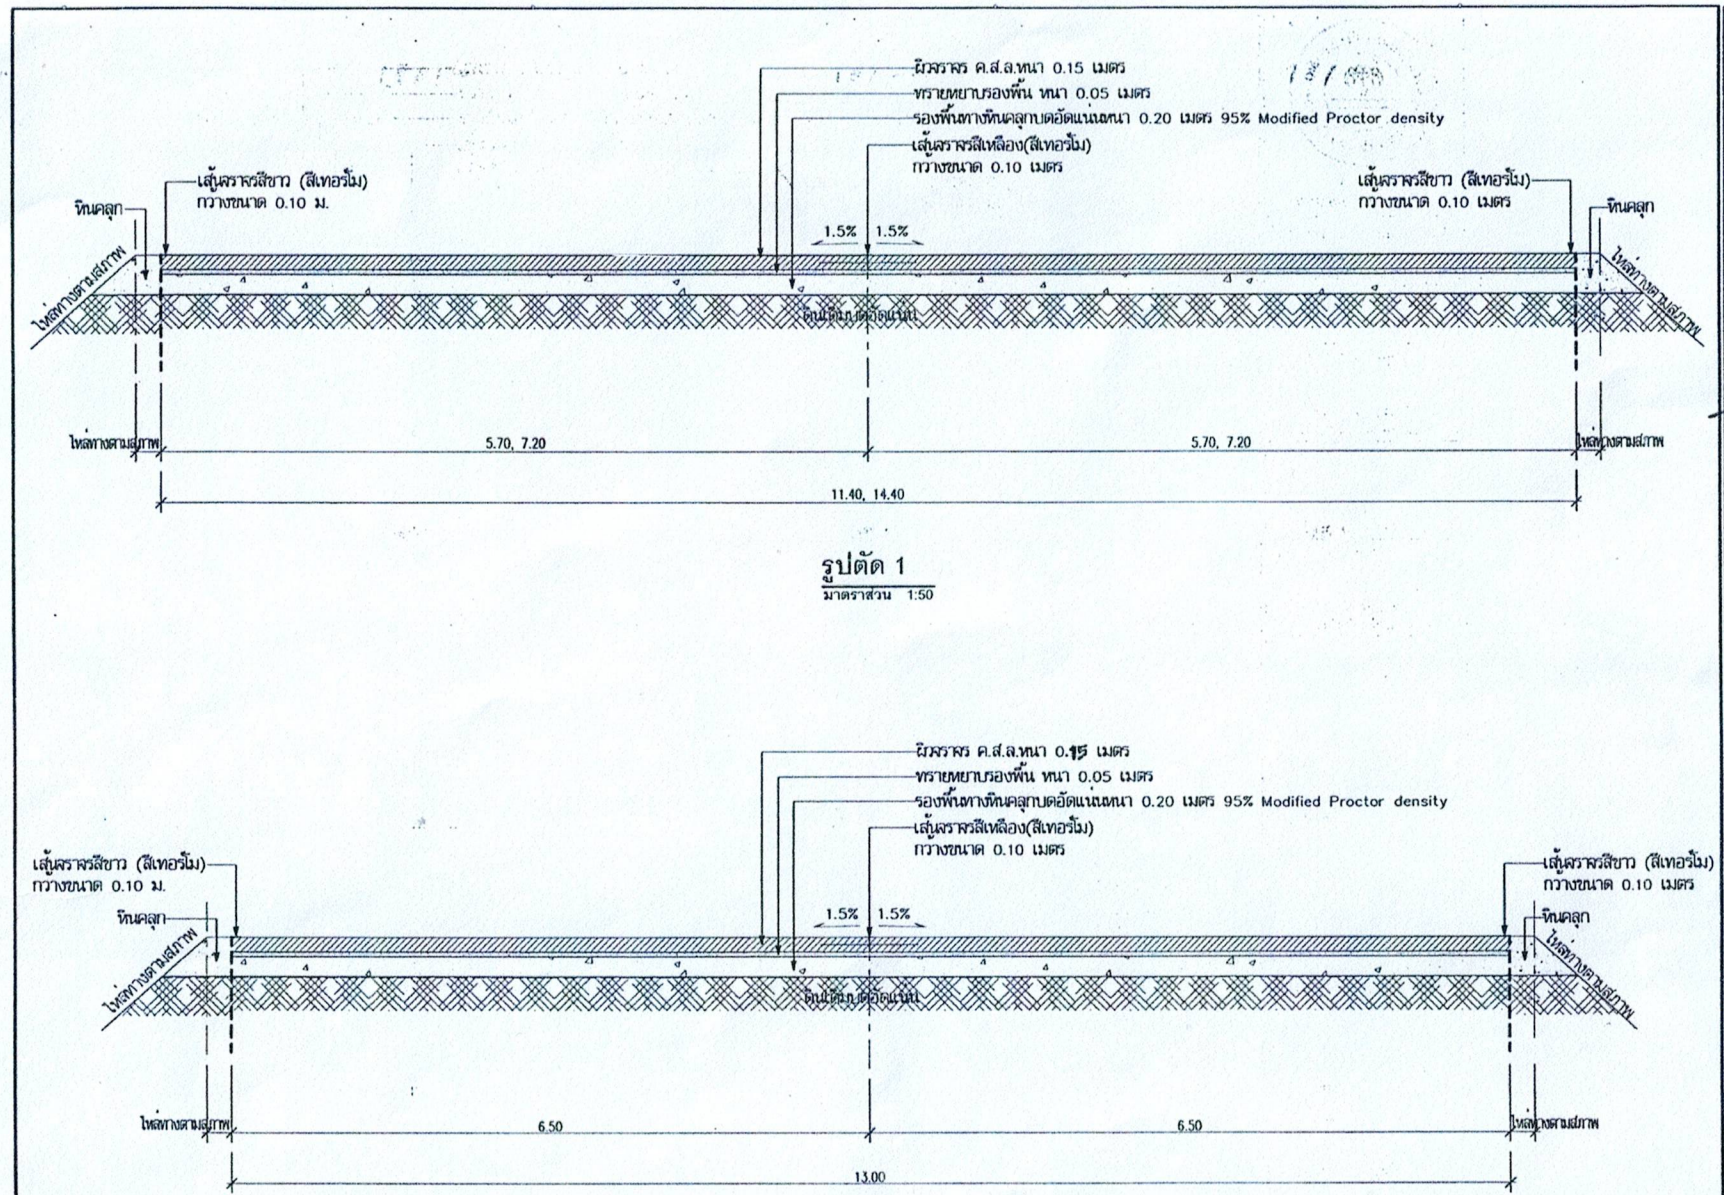

รูปตัด 1
มาตราส่วน 1:50

รูปตัด 2
มาตราส่วน 1:50

กลุ่มช่าง
เทศบาลเมืองคลองหลวง

โครงการ : ก่อสร้างถนนคอนกรีตเสริมเหล็กบริเวณโดยรอบอาคารกองร้อยบังคับการและบริหารกองบังคับการกองอาสารักษาดินแดนจังหวัดปทุมธานี

กรรมการและเลขานุการ
(นายไพฑูรย์ แสงสวัสดิ์)
ปลัดอำเภอ (เจ้าพนักงานปกครองชำนาญการ)


กรรมการ :
(นายบวร ใบพลูทอง)
วิศวกรโยธาชำนาญการ

ประธานกรรมการ
(นายเสริมวิทย์ สมบัติ)
ป้องกันจังหวัดปทุมธานี

แบบแสดง :
รูปตัด 1, รูปตัด 2

วันเดือนปี	แผ่นที่
	3/4
แบบเลขที่	รวม
	4

× ประธาน (นายเสริมวิทย์ สมบัติ)
× กรรมการ (นายบวร ใบพลูทอง)
× กรรมการ (นายไพฑูรย์ แสงสวัสดิ์)

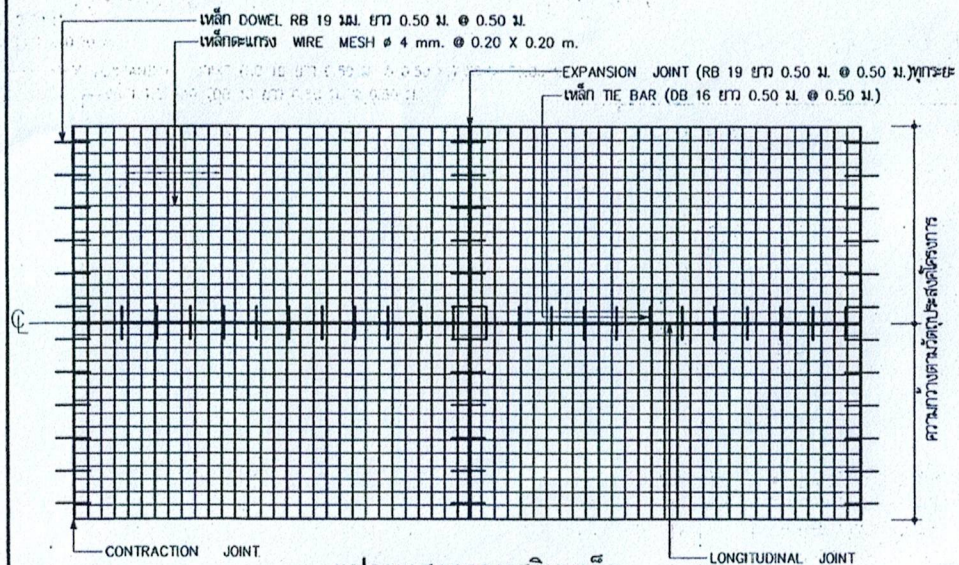


แปลนแสดงการเสริมเหล็ก

มาตราส่วน 1:75


หมายเหตุ

1. ต้องใช้เครื่อง CONCRETE FINISHER PAVEMENT หรือเครื่องปาดหน้าคอนกรีต ในการแต่งหน้าผิวคอนกรีต
2. ต้องใช้ CIRCULAR CUT JOINT แล้วอุดด้วยยางหยอดร่อง หรือแอสฟัลท์ผสมทราย
3. ให้ใช้น้ำยาบ่มคอนกรีตหรือกระสอบชุบน้ำบ่มอย่างน้อย 14 วัน
4. ผิวจราจรคอนกรีต กำลังอัดประลัย 280 ksc(ทรงกระบอก)
5. เหล็กเสริมเส้นกลม SR-24
   เหล็กเสริมข้ออ้อย SD,30-40

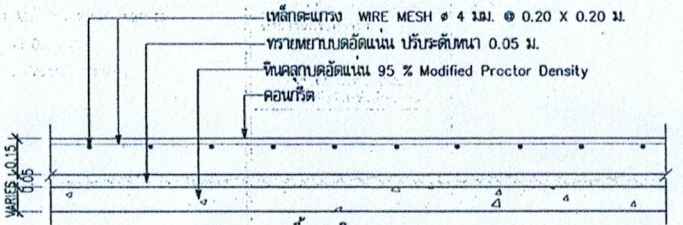


รูปตัดถนนคอนกรีตเสริมเหล็ก

มาตราส่วน 1:20

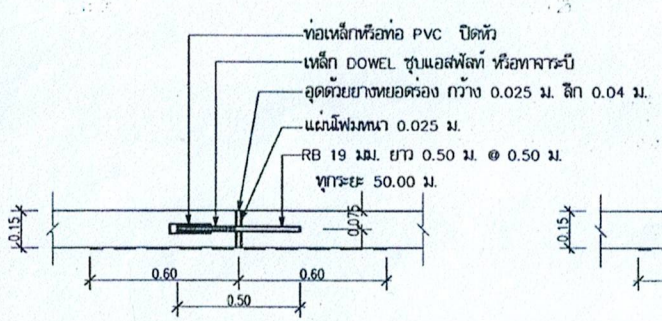


EXPANSION JOINT

มาตราส่วน 1:20

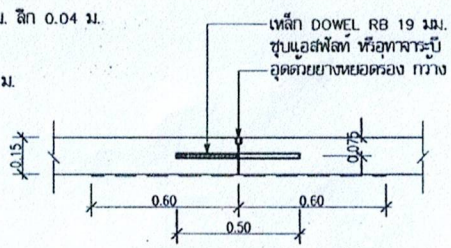

CONTRACTION JOINT

มาตราส่วน 1:20

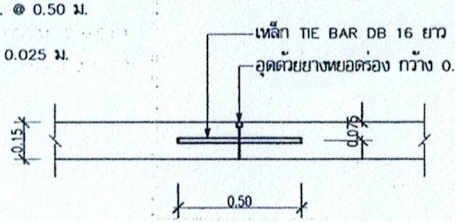

LONGITUDINAL JOINT

มาตราส่วน 1:20

กองช่าง
เทศบาลเมืองคลองหลวง

โครงการ : ก่อสร้างถนนคอนกรีตเสริมเหล็กบริเวณโดยรอบอาคารกองร้อยบังคับการและบริหาร กองบังคับการกองอาสารักษาดินแดน จังหวัดปทุมธานี

กรรมการและผู้ช่วยการ

(นายไพฑูรย์ แสงสว่างดี)
ปลัดอำเภอ (เจ้าพนักงานปกครองชำนาญการ)

กรรมการ :

(นายบวร ใบพลูทอง)
วิศวกรโยธาชำนาญการ

ประธานกรรมการฯ

(นายเริงวิทย์ สมบัติ)
ป้องกันจังหวัดปทุมธานี

แบบแสดง :

แบบขยาย 1

วัน/เดือน/ปี	แผ่นที่
	4/4
แบบเลขที่	รวม
	4

X (นายเริงวิทย์ สมบัติ) ประธาน

X (นายบวร ใบพลูทอง) กรรมการ

X (นายไพฑูรย์ แสงสว่างดี) กรรมการ